


Anlage zur Drucksache V 10 0402-01

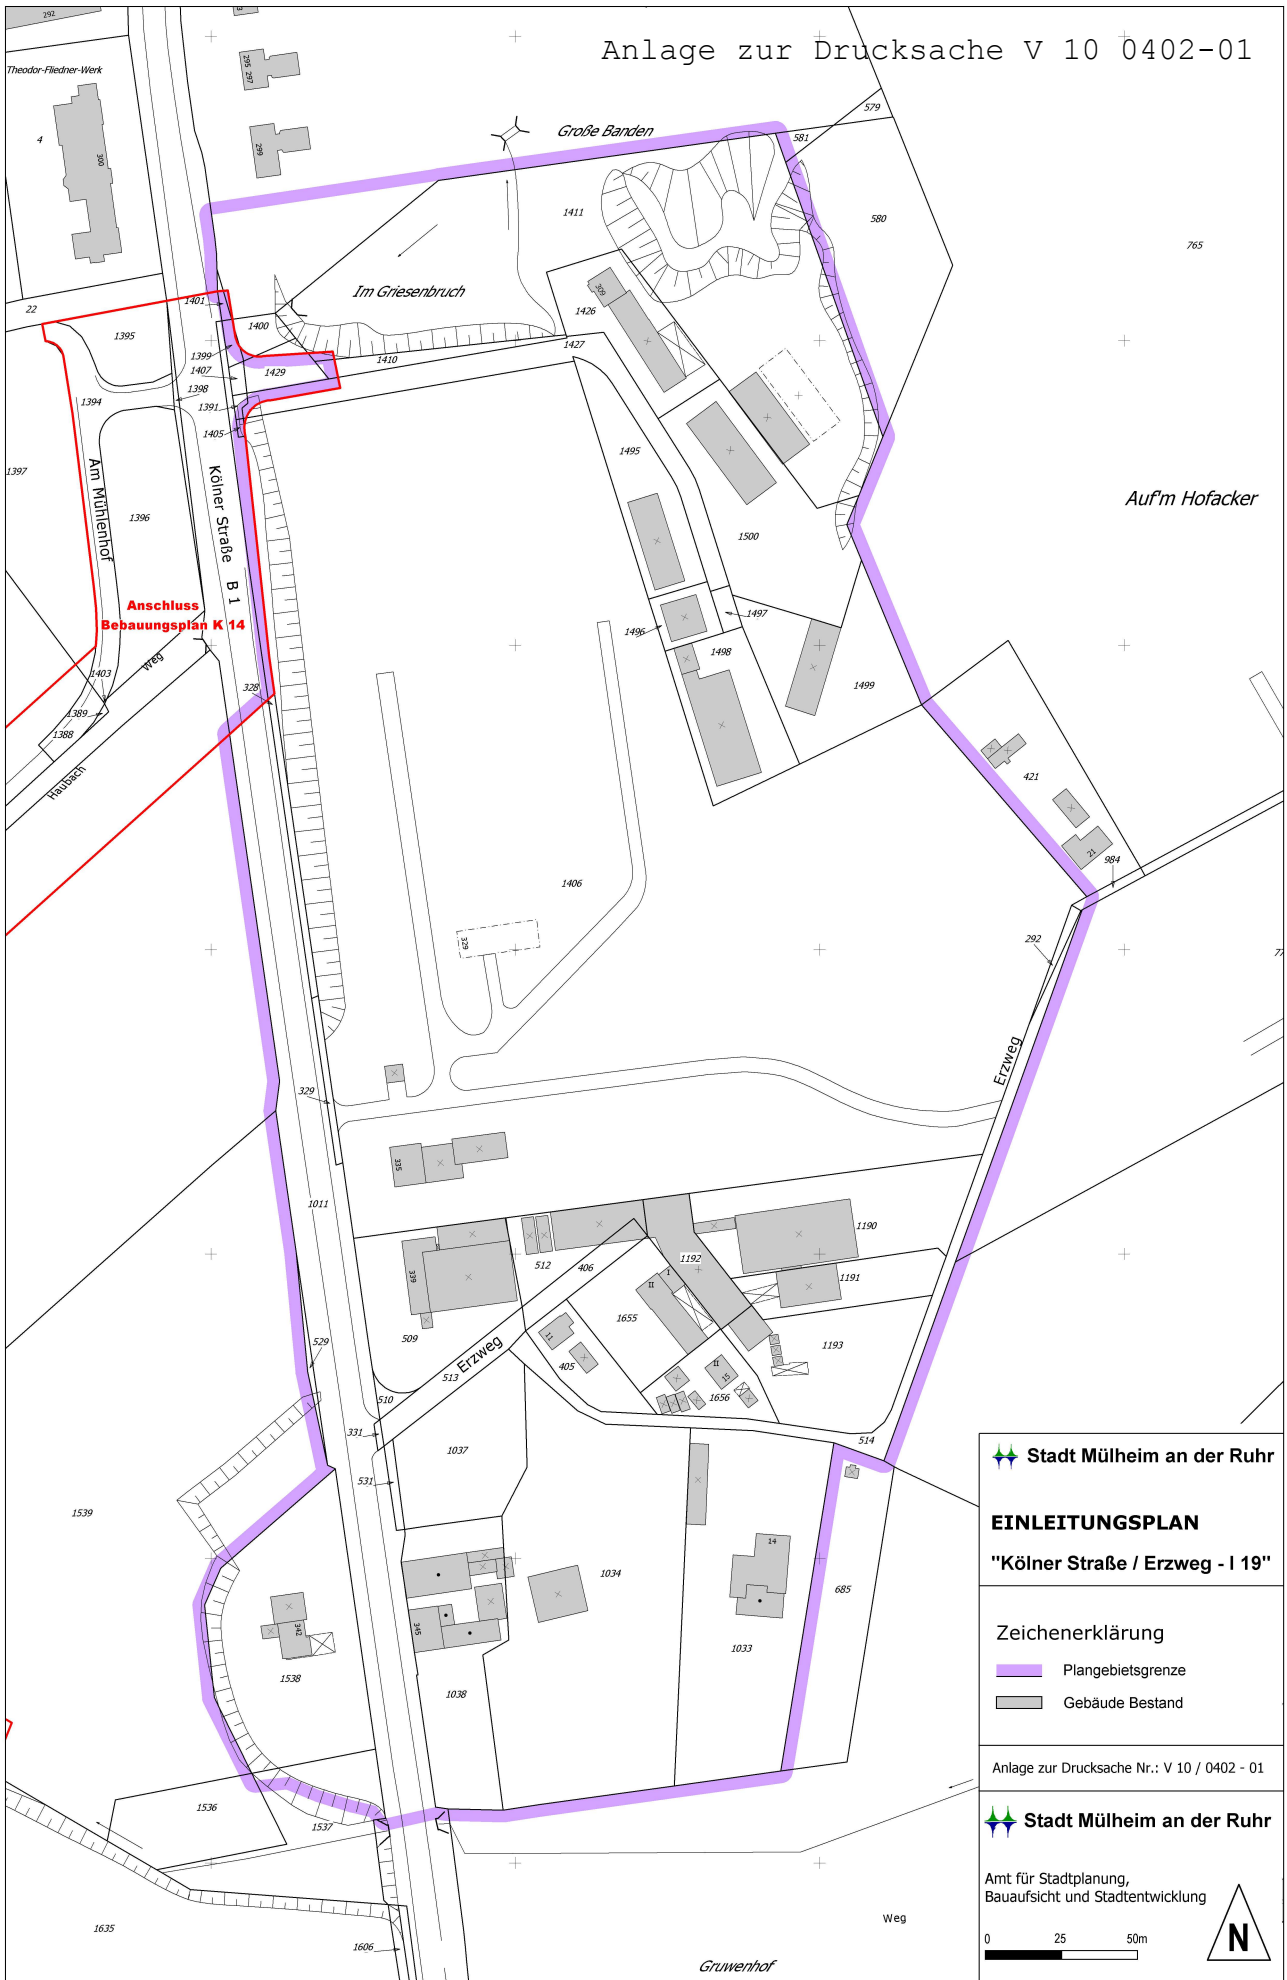

Stadt Mülheim an der Ruhr

**EINLEITUNGSPLAN**  
"Kölner Straße / Erzweg - I 19"

- Zeichenerklärung
- Plangebietsgrenze
  - Gebäude Bestand

Anlage zur Drucksache Nr.: V 10 / 0402 - 01

Stadt Mülheim an der Ruhr

Amt für Stadtplanung,  
Bauaufsicht und Stadtentwicklung

